



COMUNE DI FORCE


PROVINCIA DI ASCOLI PICENO

LOCAZIONE "VILLINO VERRUCCI"

ALLEGATO C

PLANIMETRIA COMPLESSO



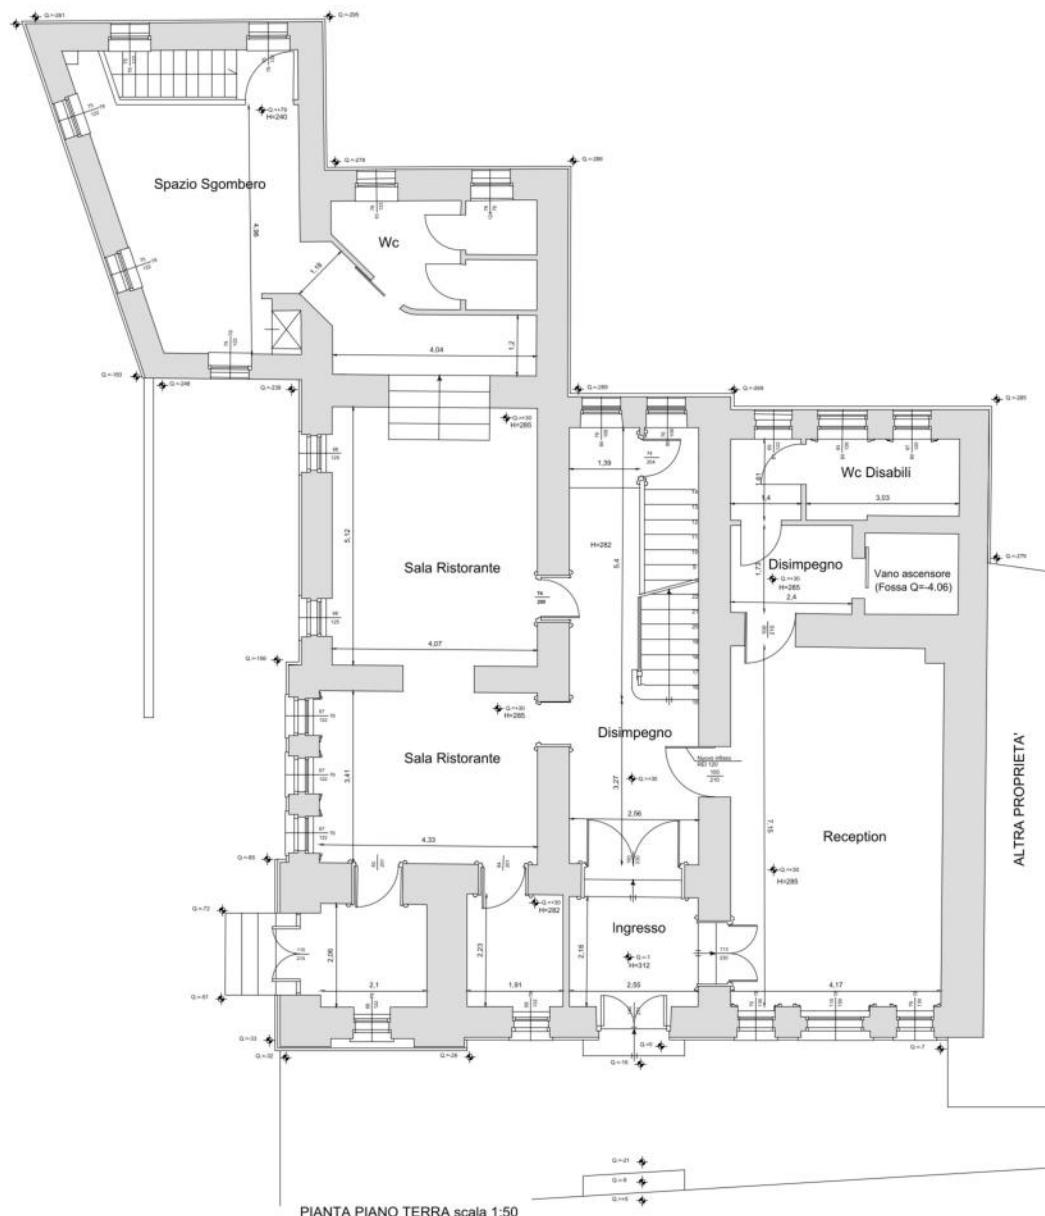





PIANTA PIANO PRIMO scala 1:50




PIANTA PIANO SECONDO scala 1:50

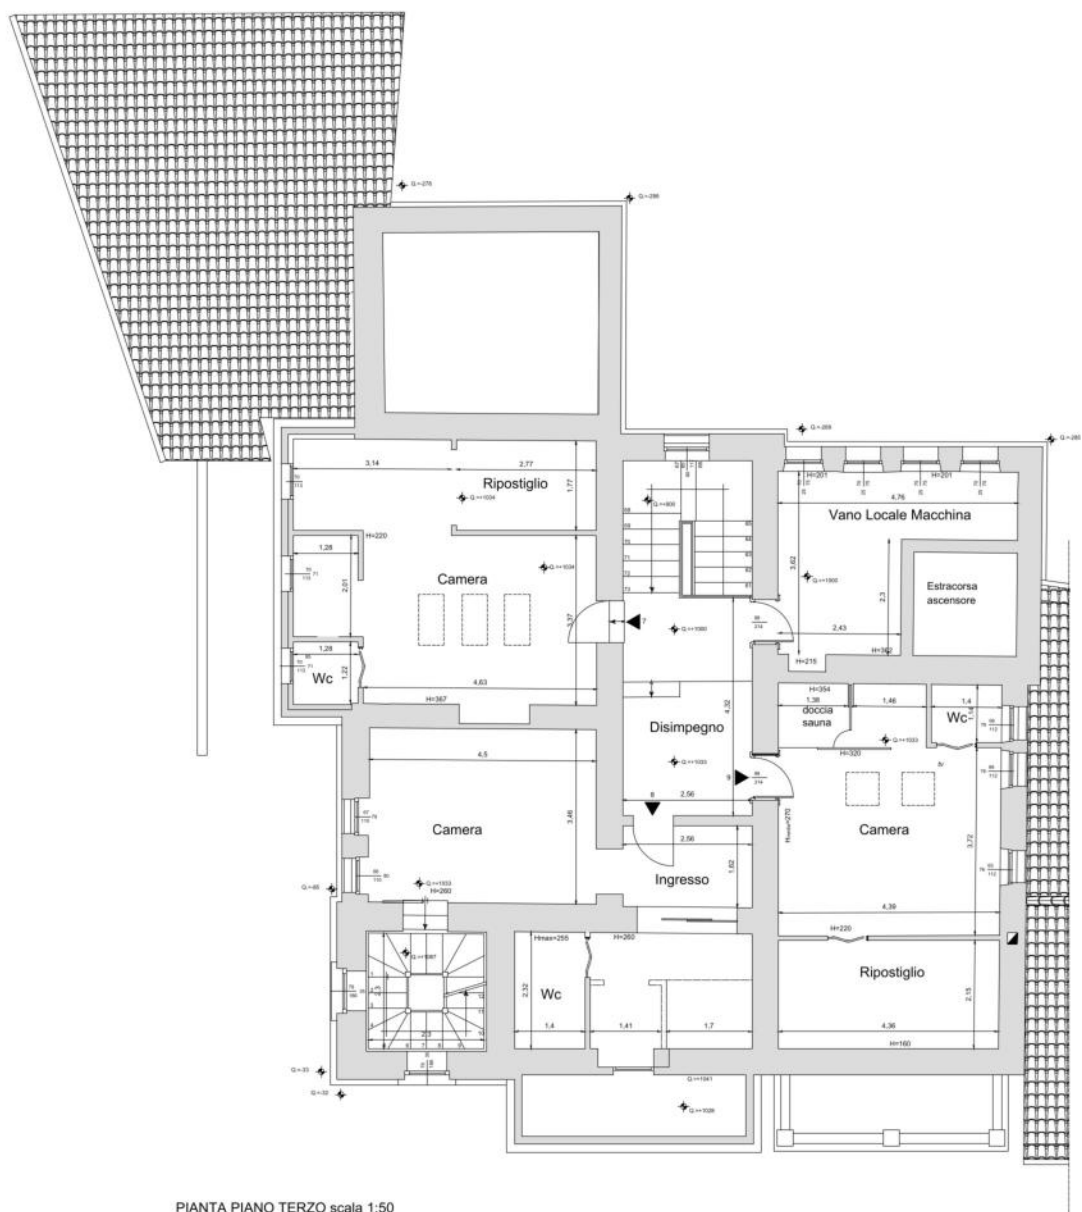


PIANTA PIANO TERZO scala 1:50

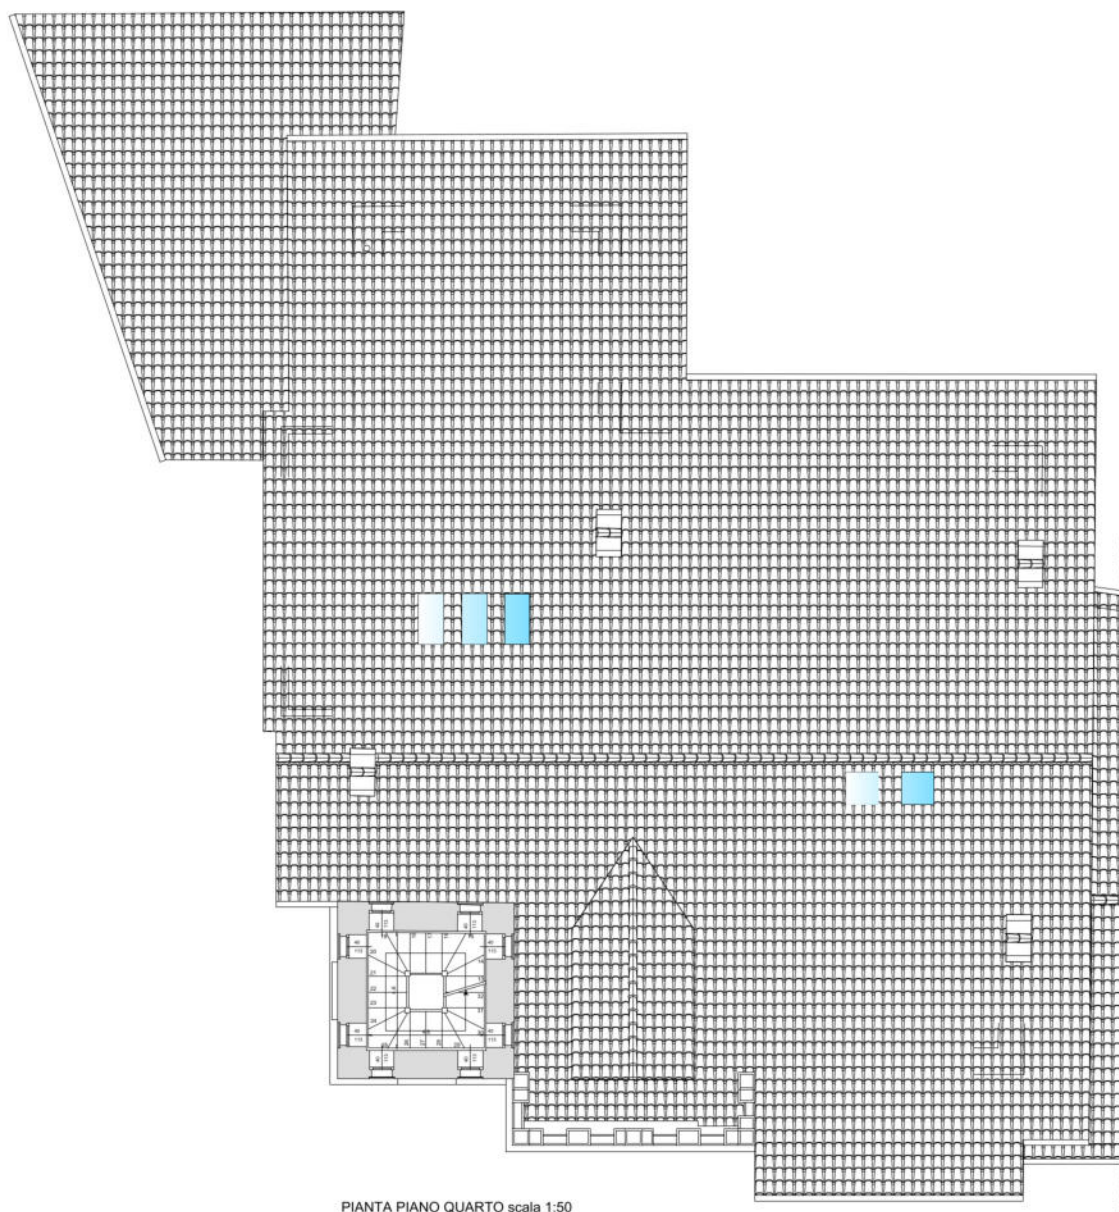


PIANTA PIANO QUARTO scala 1:50

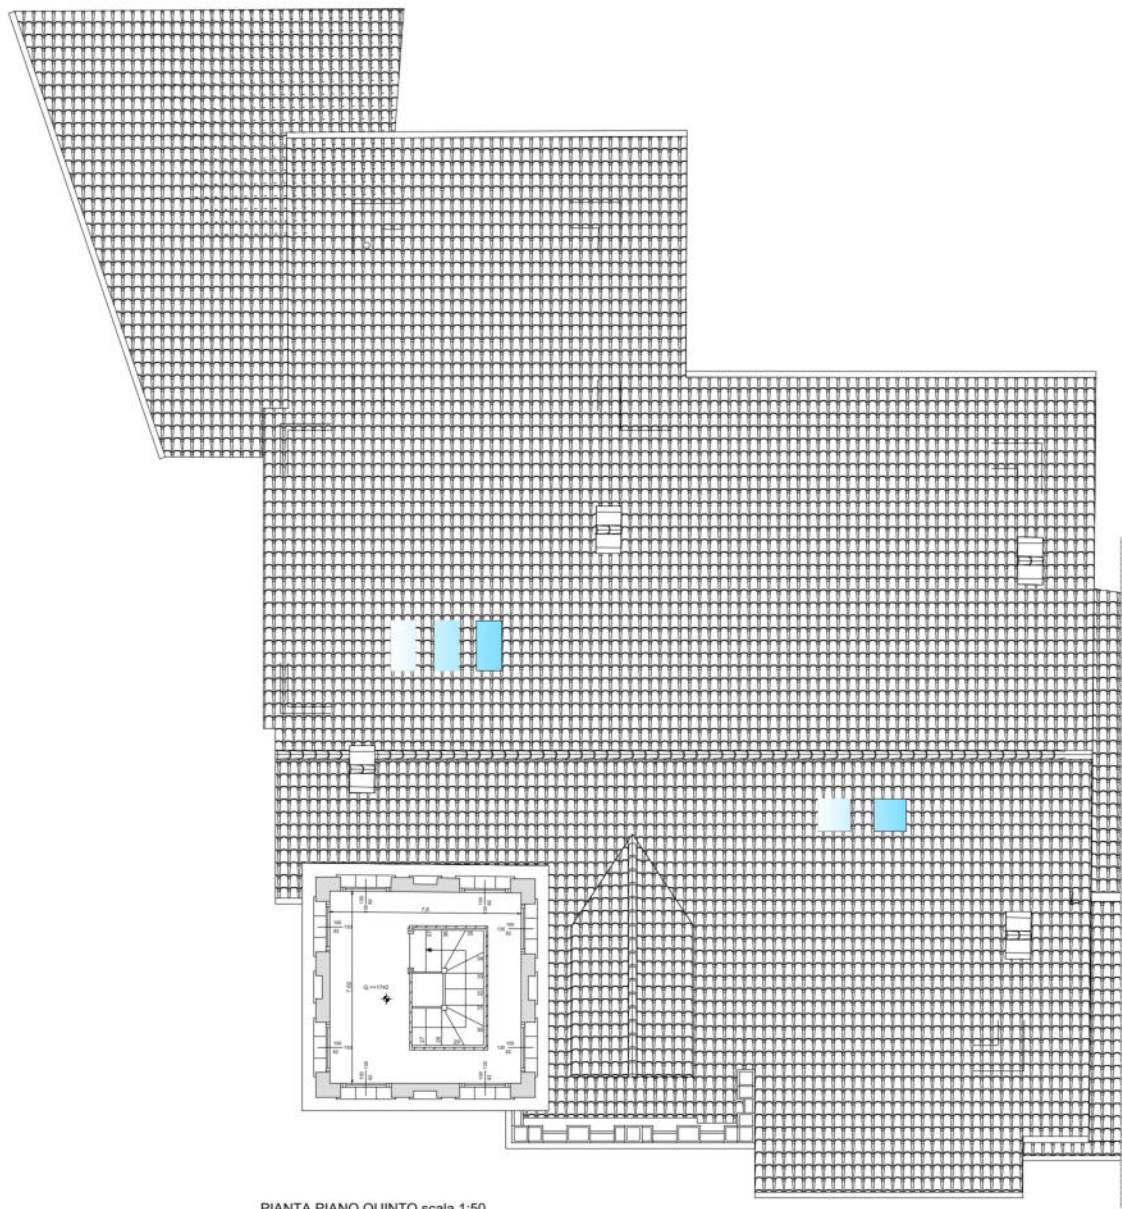

PIANTA PIANO QUINTO scala 1:50

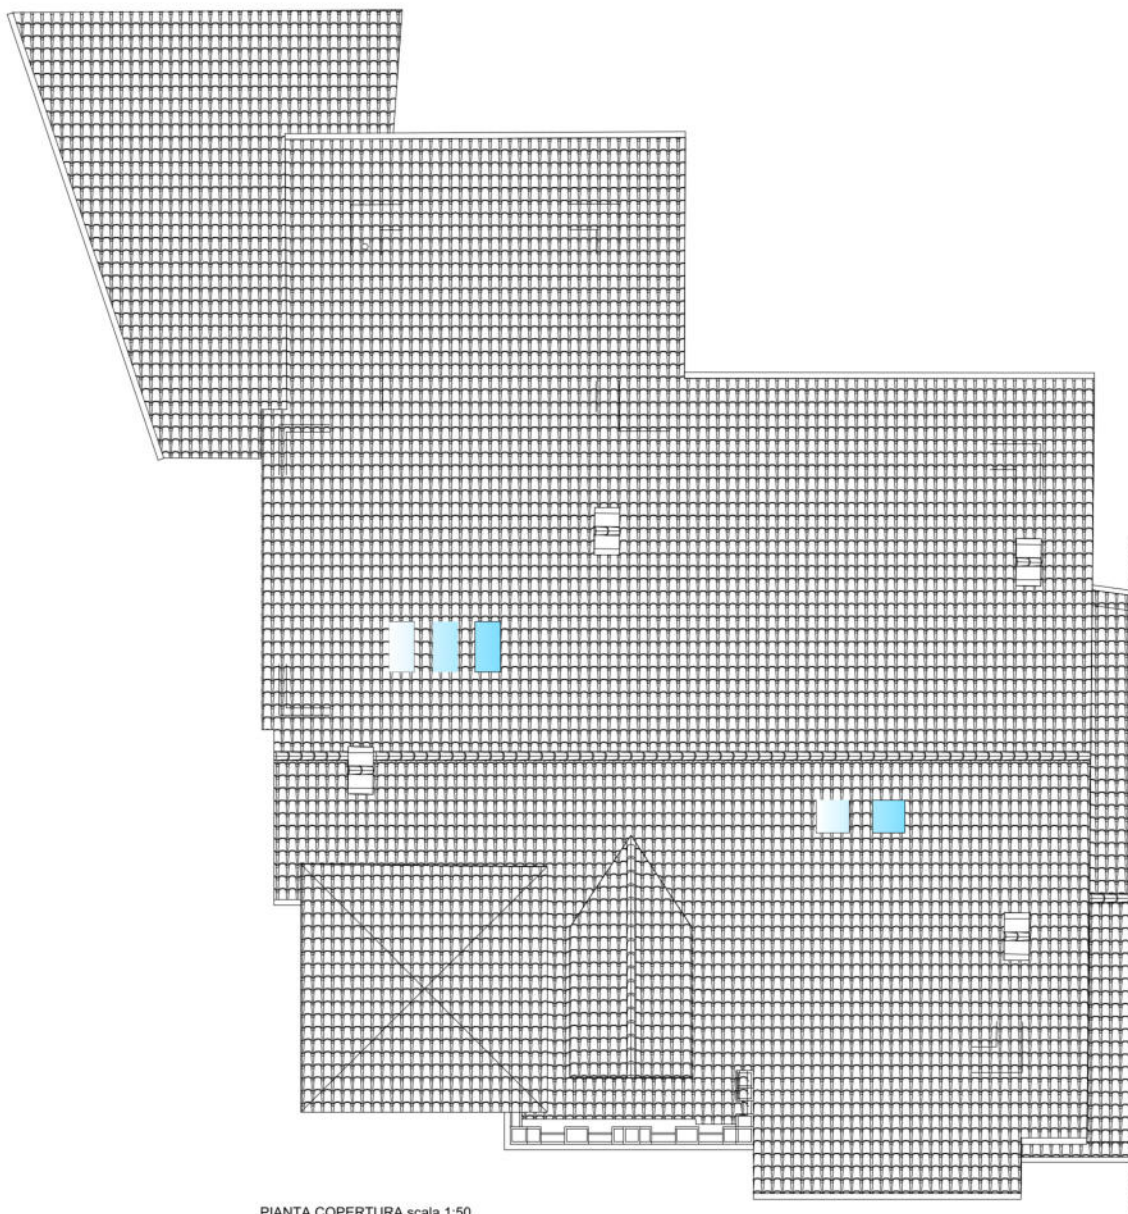



PIANTA COPERTURA scala 1:50

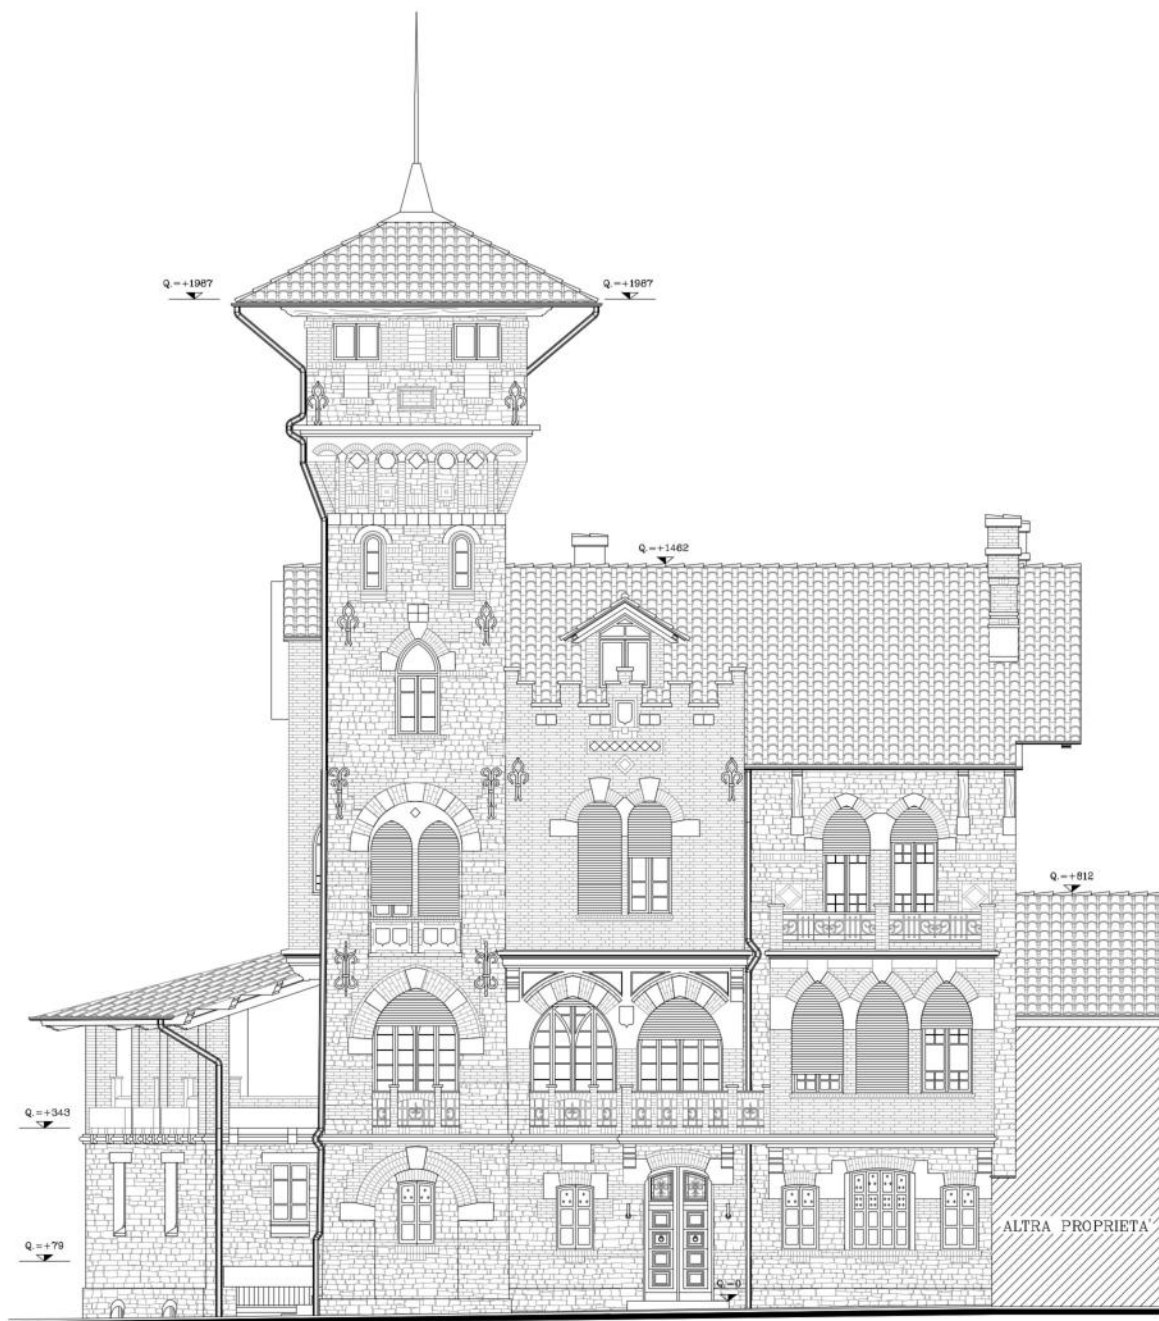

PROSPETTO EST scala 1:50



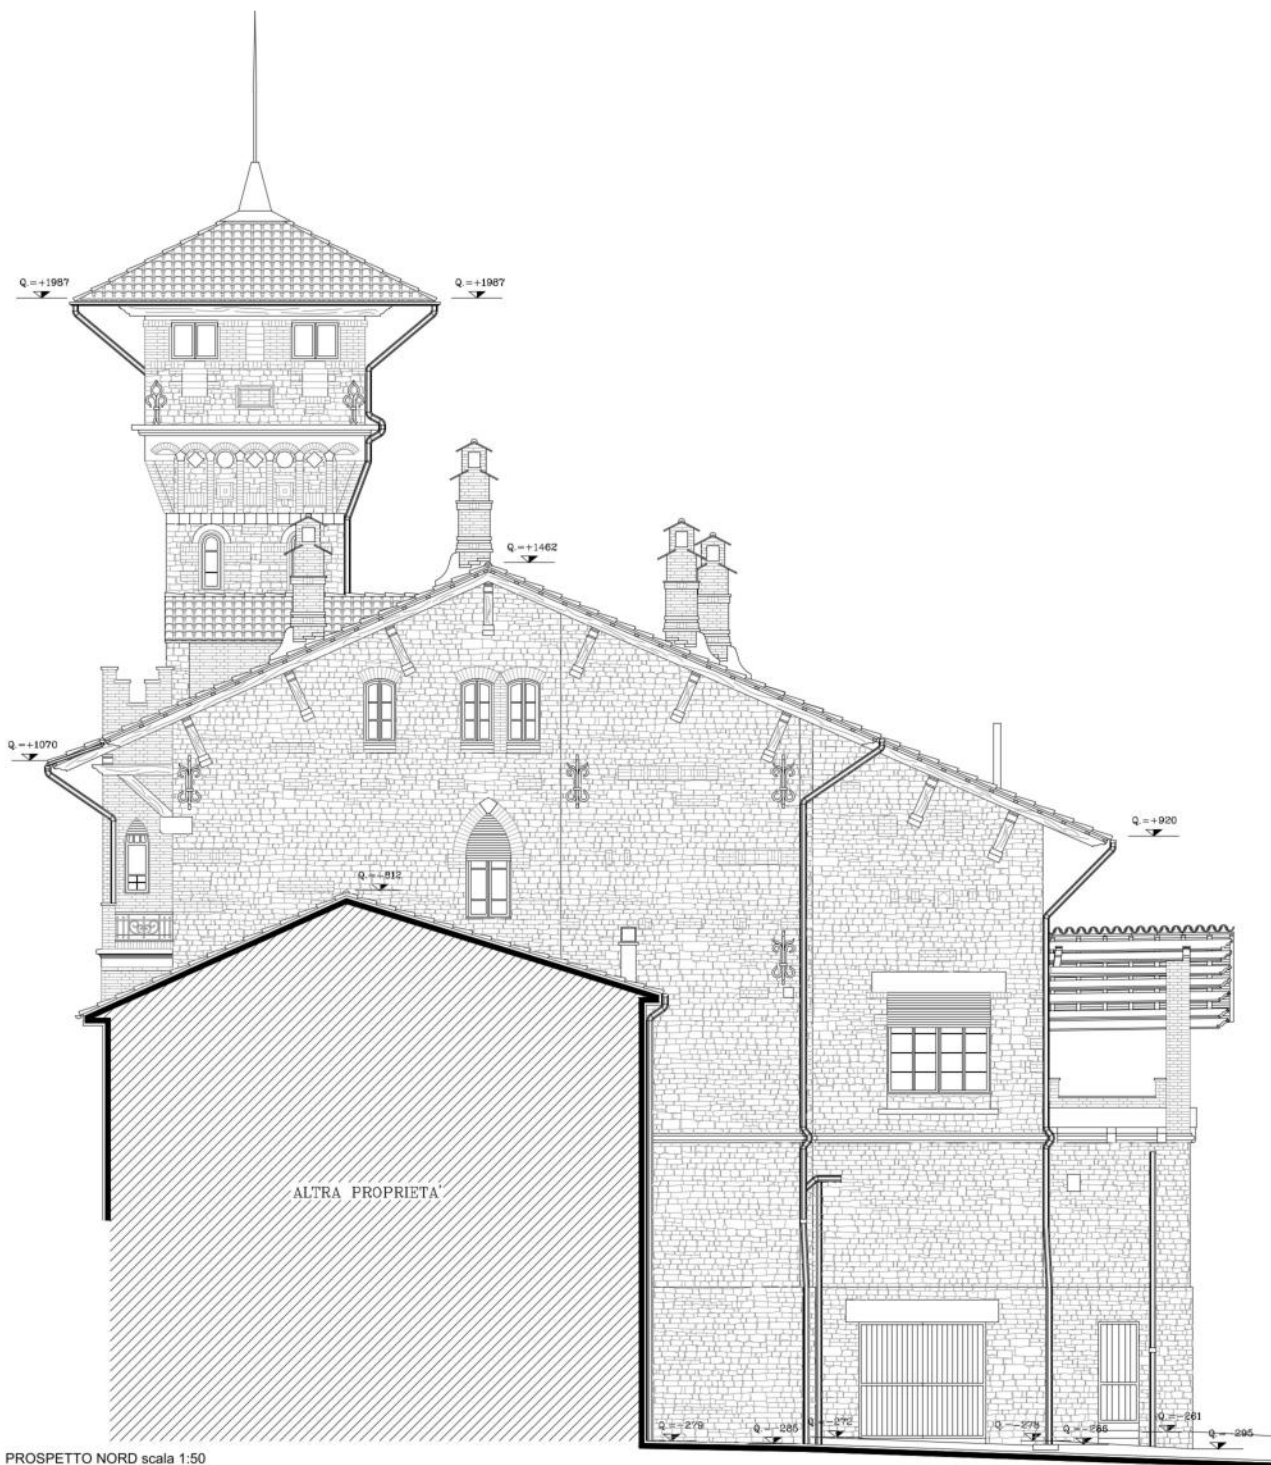

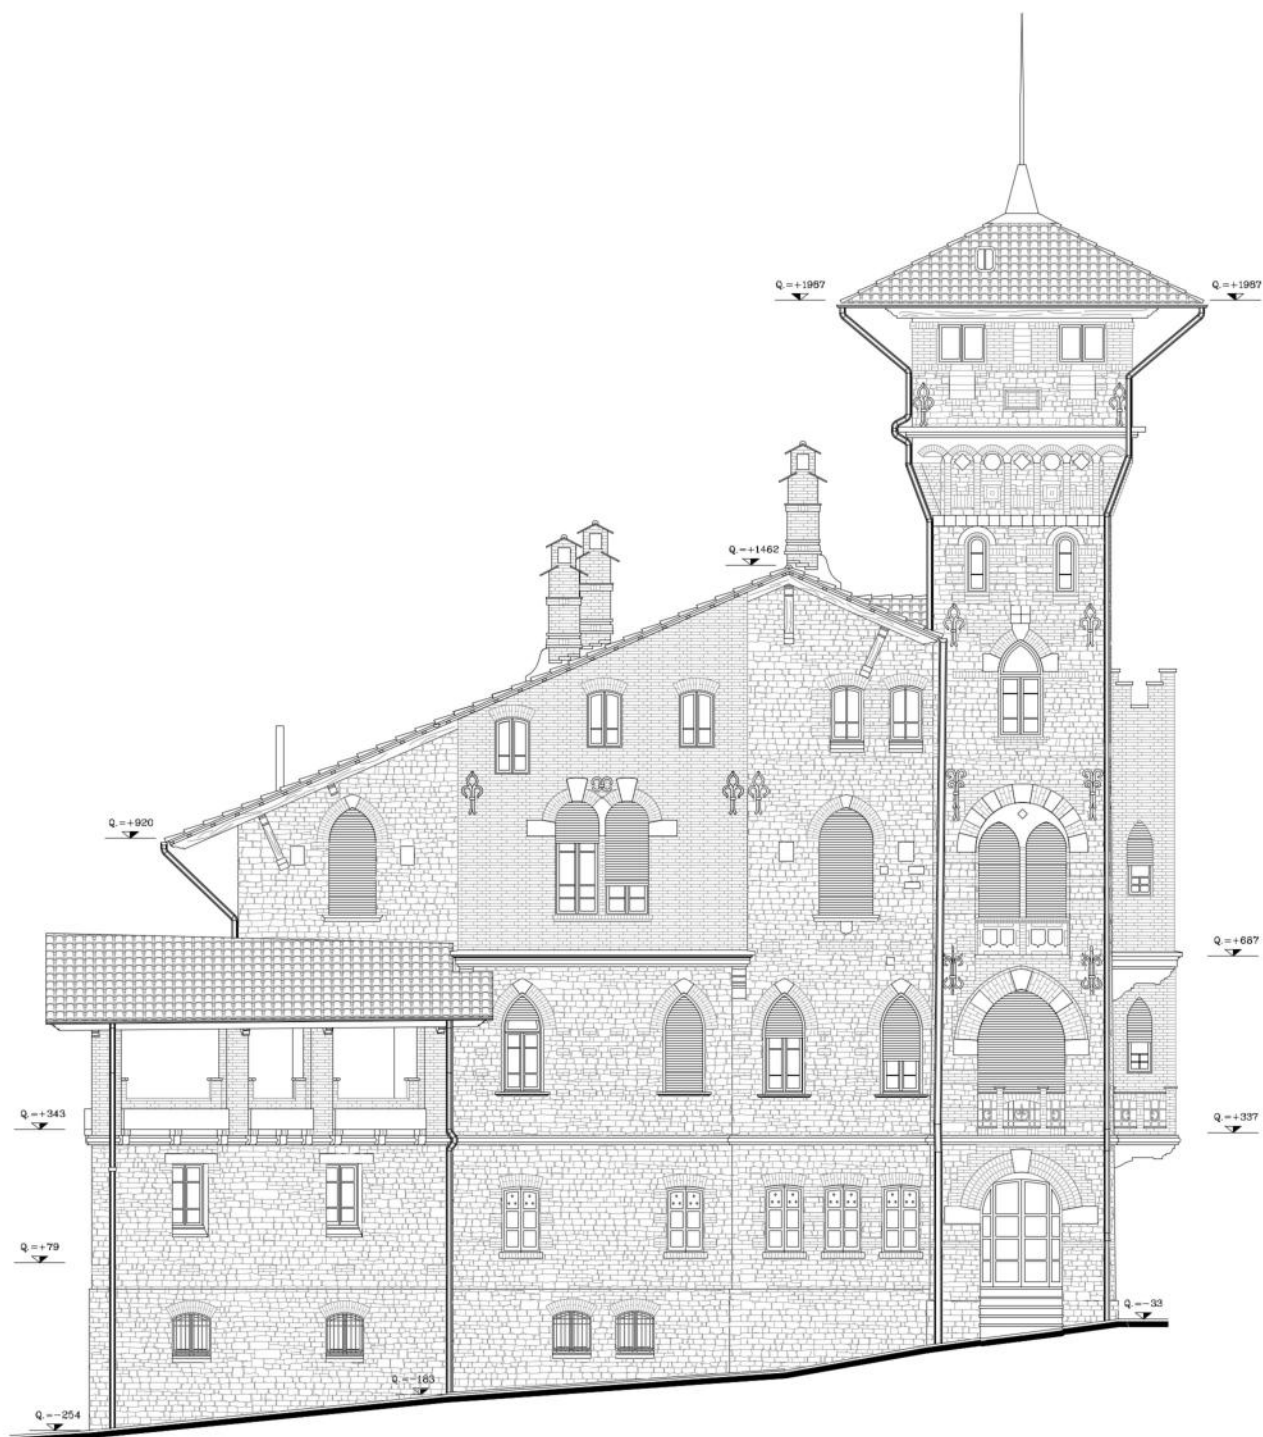

PROSPETTO SUD scala 1:50